



Fasade 1

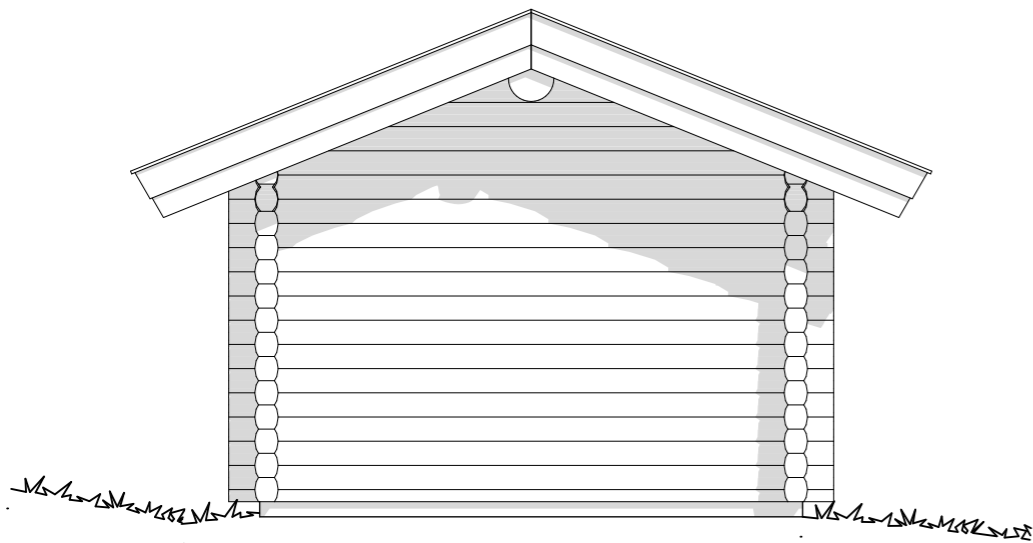


Fasade 2



Fasade 3

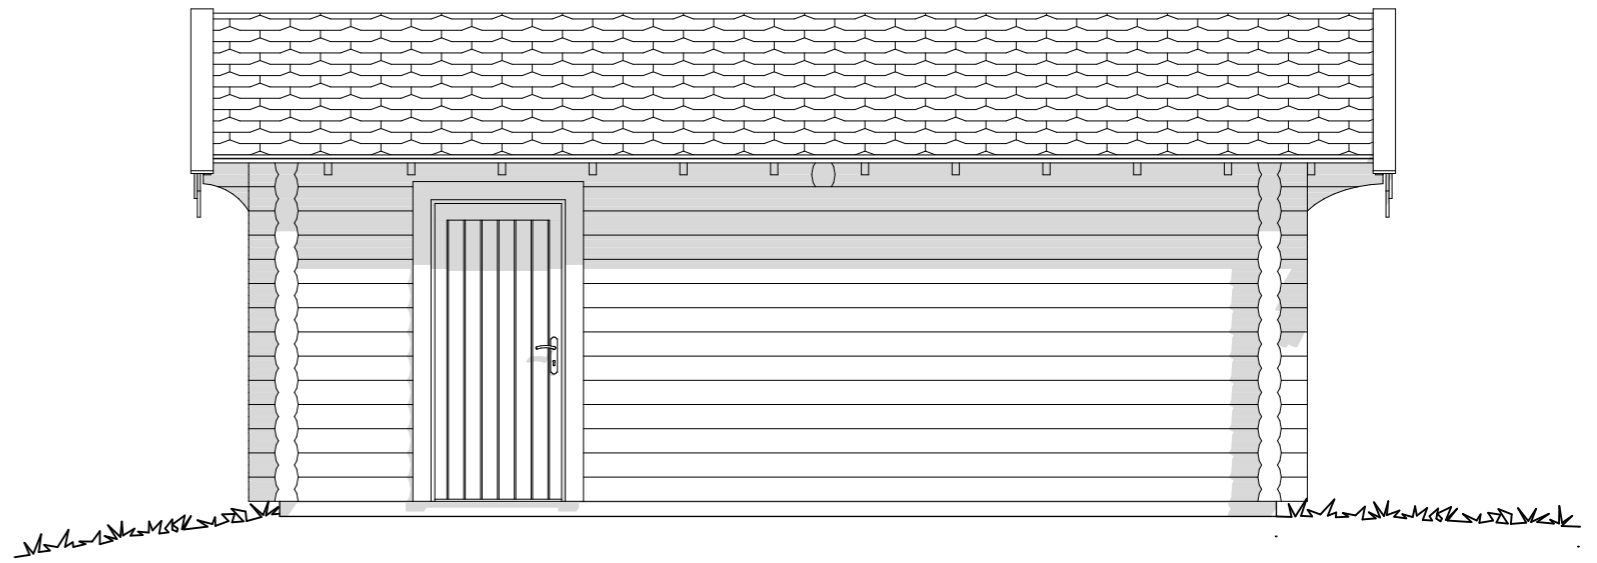

Fasade 4

Prosjekt: Garasje 1	Tomt: ####	Sted: ####	Tegning: Fasader	Fase: ####	Arkitekt: Arkitekt	Tegn.: Tegner	Dato: ####	Tegn. nr.: Rev
Oppdragsgiver: Norske Fjellhus AS	Utarbeidet av: NORSKE FJELLHUS AS 			3620 Flesberg . Tlf. 32 76 00 93 . Fax. 32 76 02 07	Format: ## ##	Oppdragsnr.: Pnr	Kontr.: ####	Målestokk: 1:50