



Grunnplan



Snitt

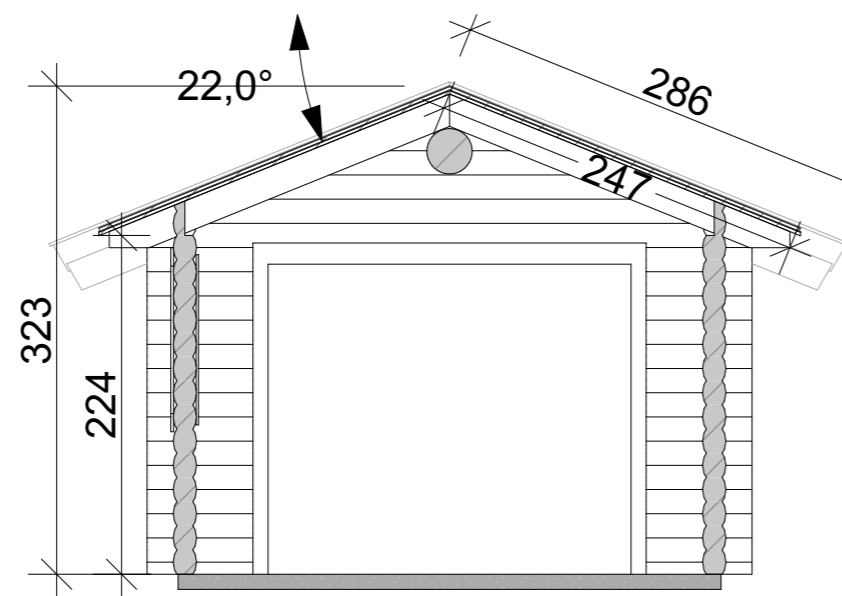

BIM-verktøy ArchCAD 18 NOR Filplassering: Q:\Mediebyrået Enklere Valg\Katalog\Garasje 1\Garasje 1.pln

Prosjekt:	Tomt: #####	Sted: #####	Tegning: Grunnplan og snitt	Fase: #####	Arkitekt: Arkitekt	Tegn.: Tegner	Dato: #####	Tegn. nr.:	Rev
Oppdragsgiver: Norske Fjellhus AS	Utarbeidet av: <b>NORSKE FJELLHUS AS</b> 			3620 Flesberg . Tlf. 32 76 00 93 . Fax. 32 76 02 07	Format: ##	Oppdragsnr.: Pnr	Kontr.: #####	Målestokk: 1:50	