


DENNE TEGNING ER BESKYTTET VED LOV OM OPPHÅVSRETT TIL ÅNDSVERK AV 12.05.1961 OG MÅ IKKE KOPIERES ELLER BENYTTES UTEN OPPHÅVSMANNENS TILLÅTELSE

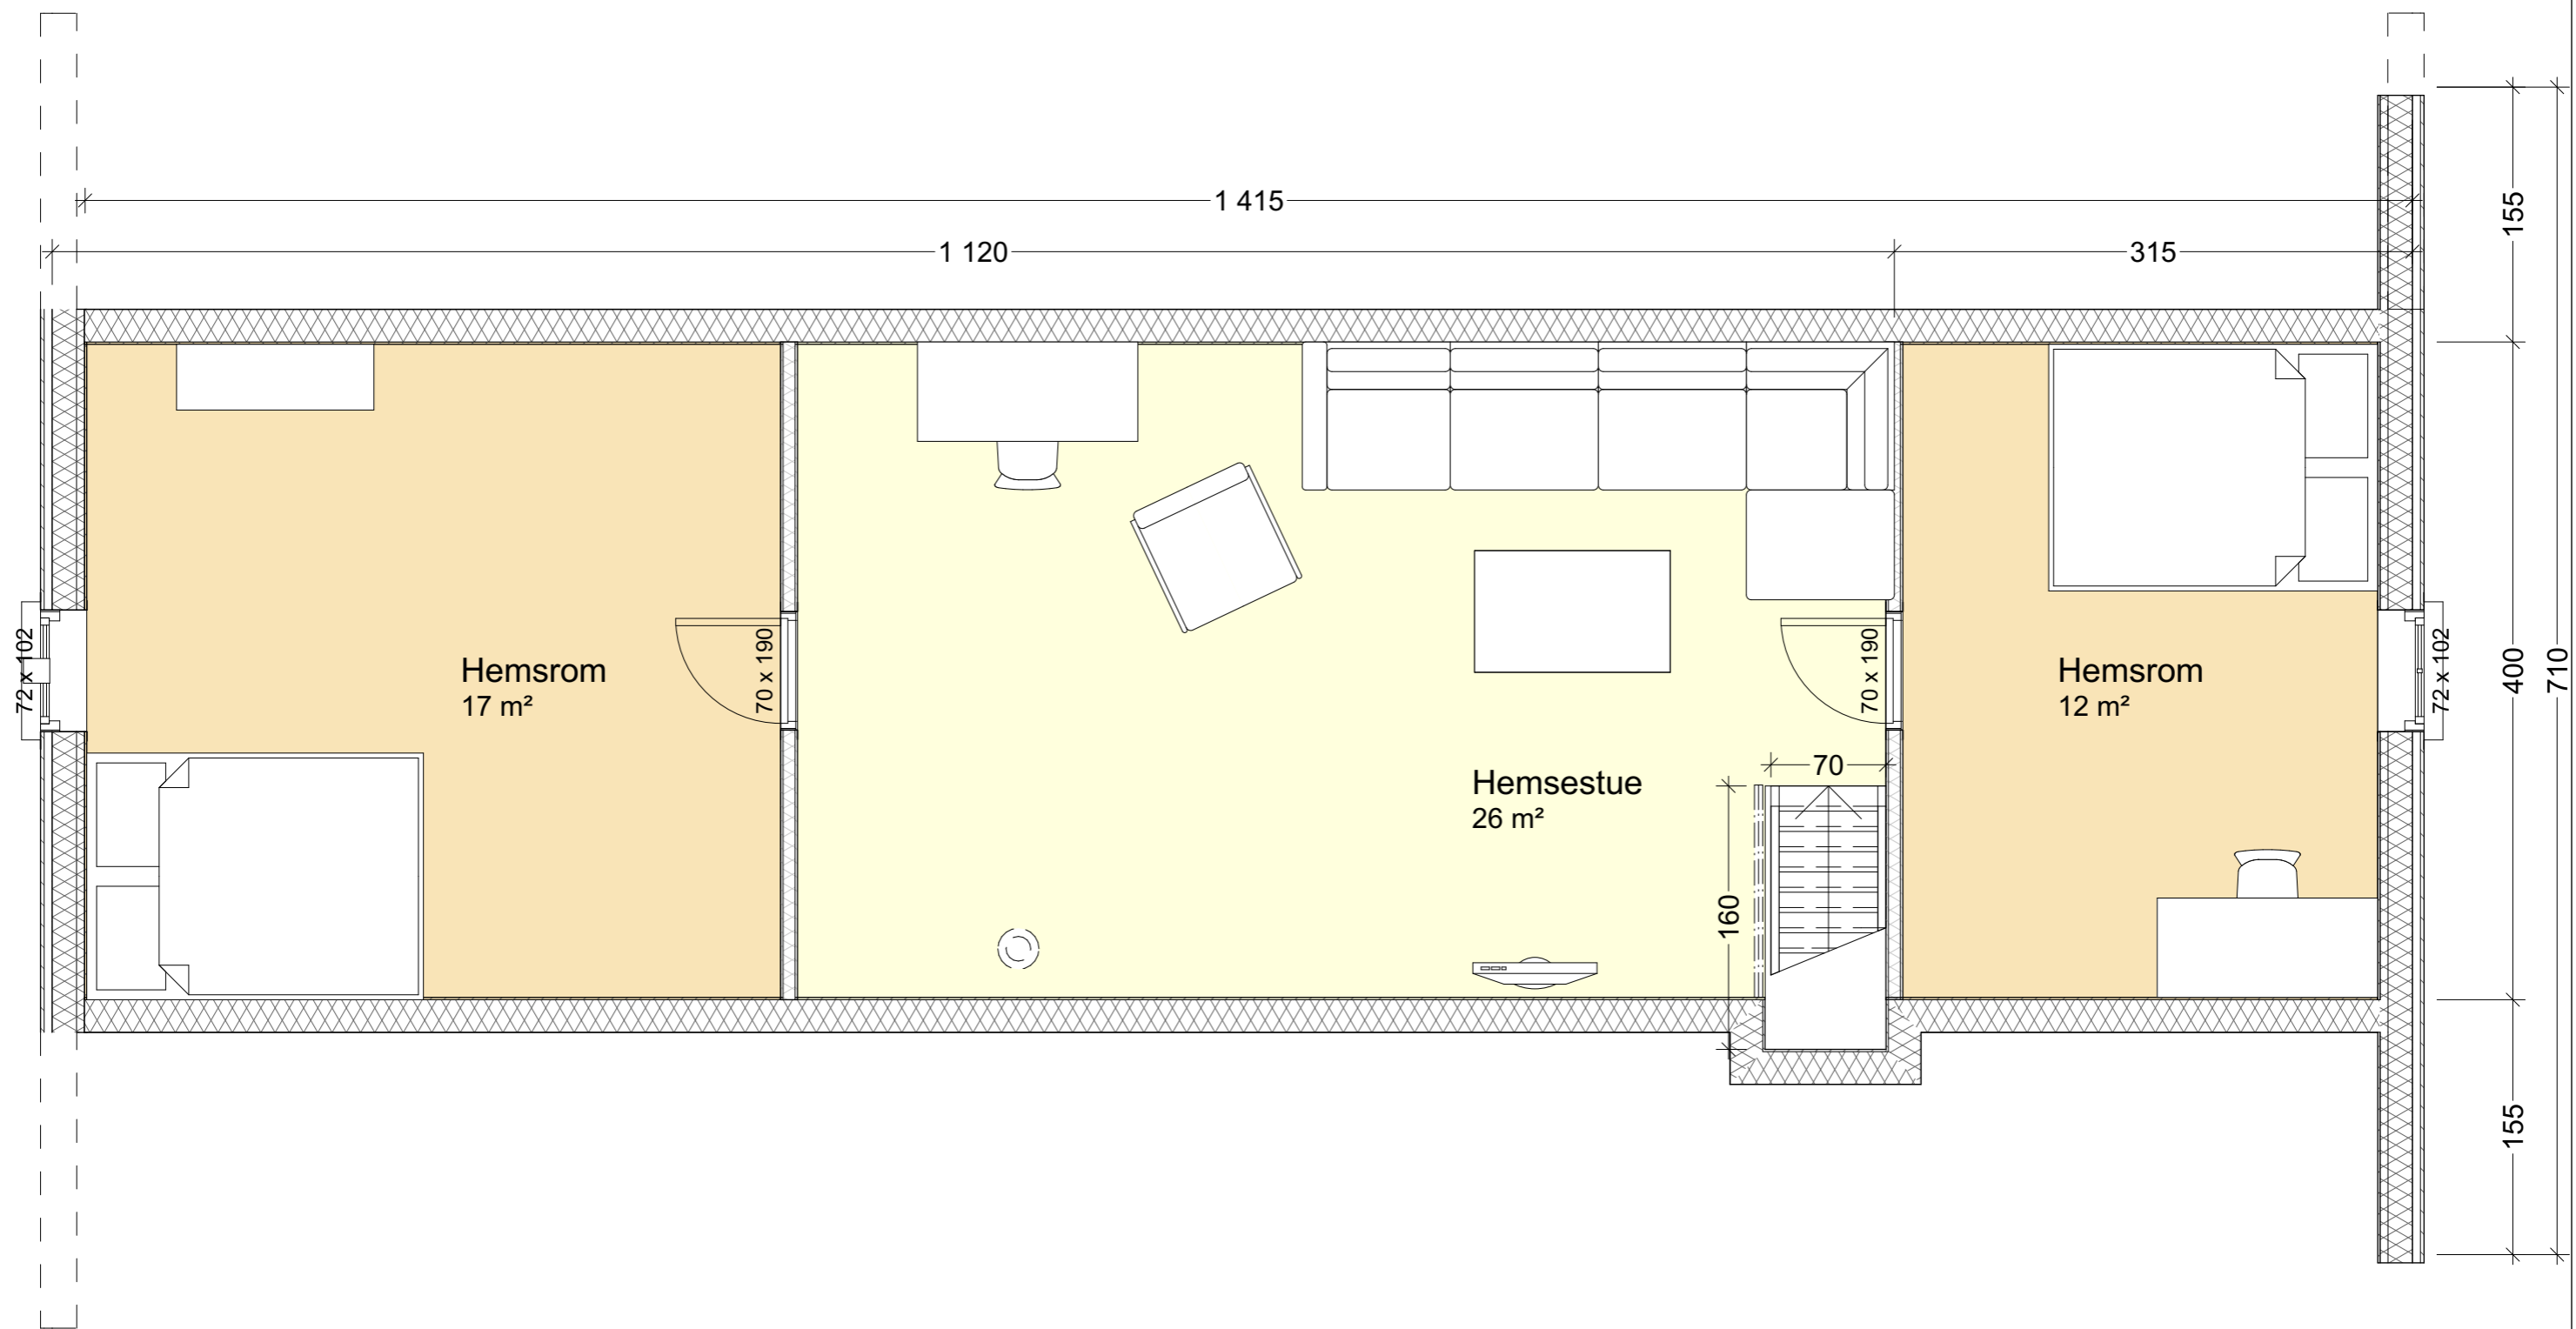

BIM-verktøy ArchCAD 18 NOR Filplassering: Q:\Mediebyrået Enklere Valg\Katalog\Fjellstova 2\Fjellstova 2_hjemmeside_230318.pln

Prosjekt: Fjellstova 2	Eiendom: Sølvseter	Tomt: Tomt	Kommune: Kommune	Tegning: Hemseplan	Fase: Salgstegning	Arkitekt: Norske Fjellhus AS	Tegn.: A.Ruud	Dato: 08.01.18	Tegn. nr.: S10-03	Rev.:
Oppdragsgiver: Norske Fjellhus AS	Utarbeidet av: NORSKE FJELLHUS AS				3620 Flesberg . Tlf. 32 76 00 93 . Fax. 32 76 02 07	Oppdragsnr.: Pnr	Kontr.: Christiane J. Moos	Format: A3		