


DENNE TEGNING ER BESKYTTET VED LOV OM OPPHÅVSRETT TIL ÅNDSVERK AV 12.05.1961 OG MÅ IKKE KOPIERES ELLER BENYTTES UTEN OPPHÅVSMANNENS TILLATELSE

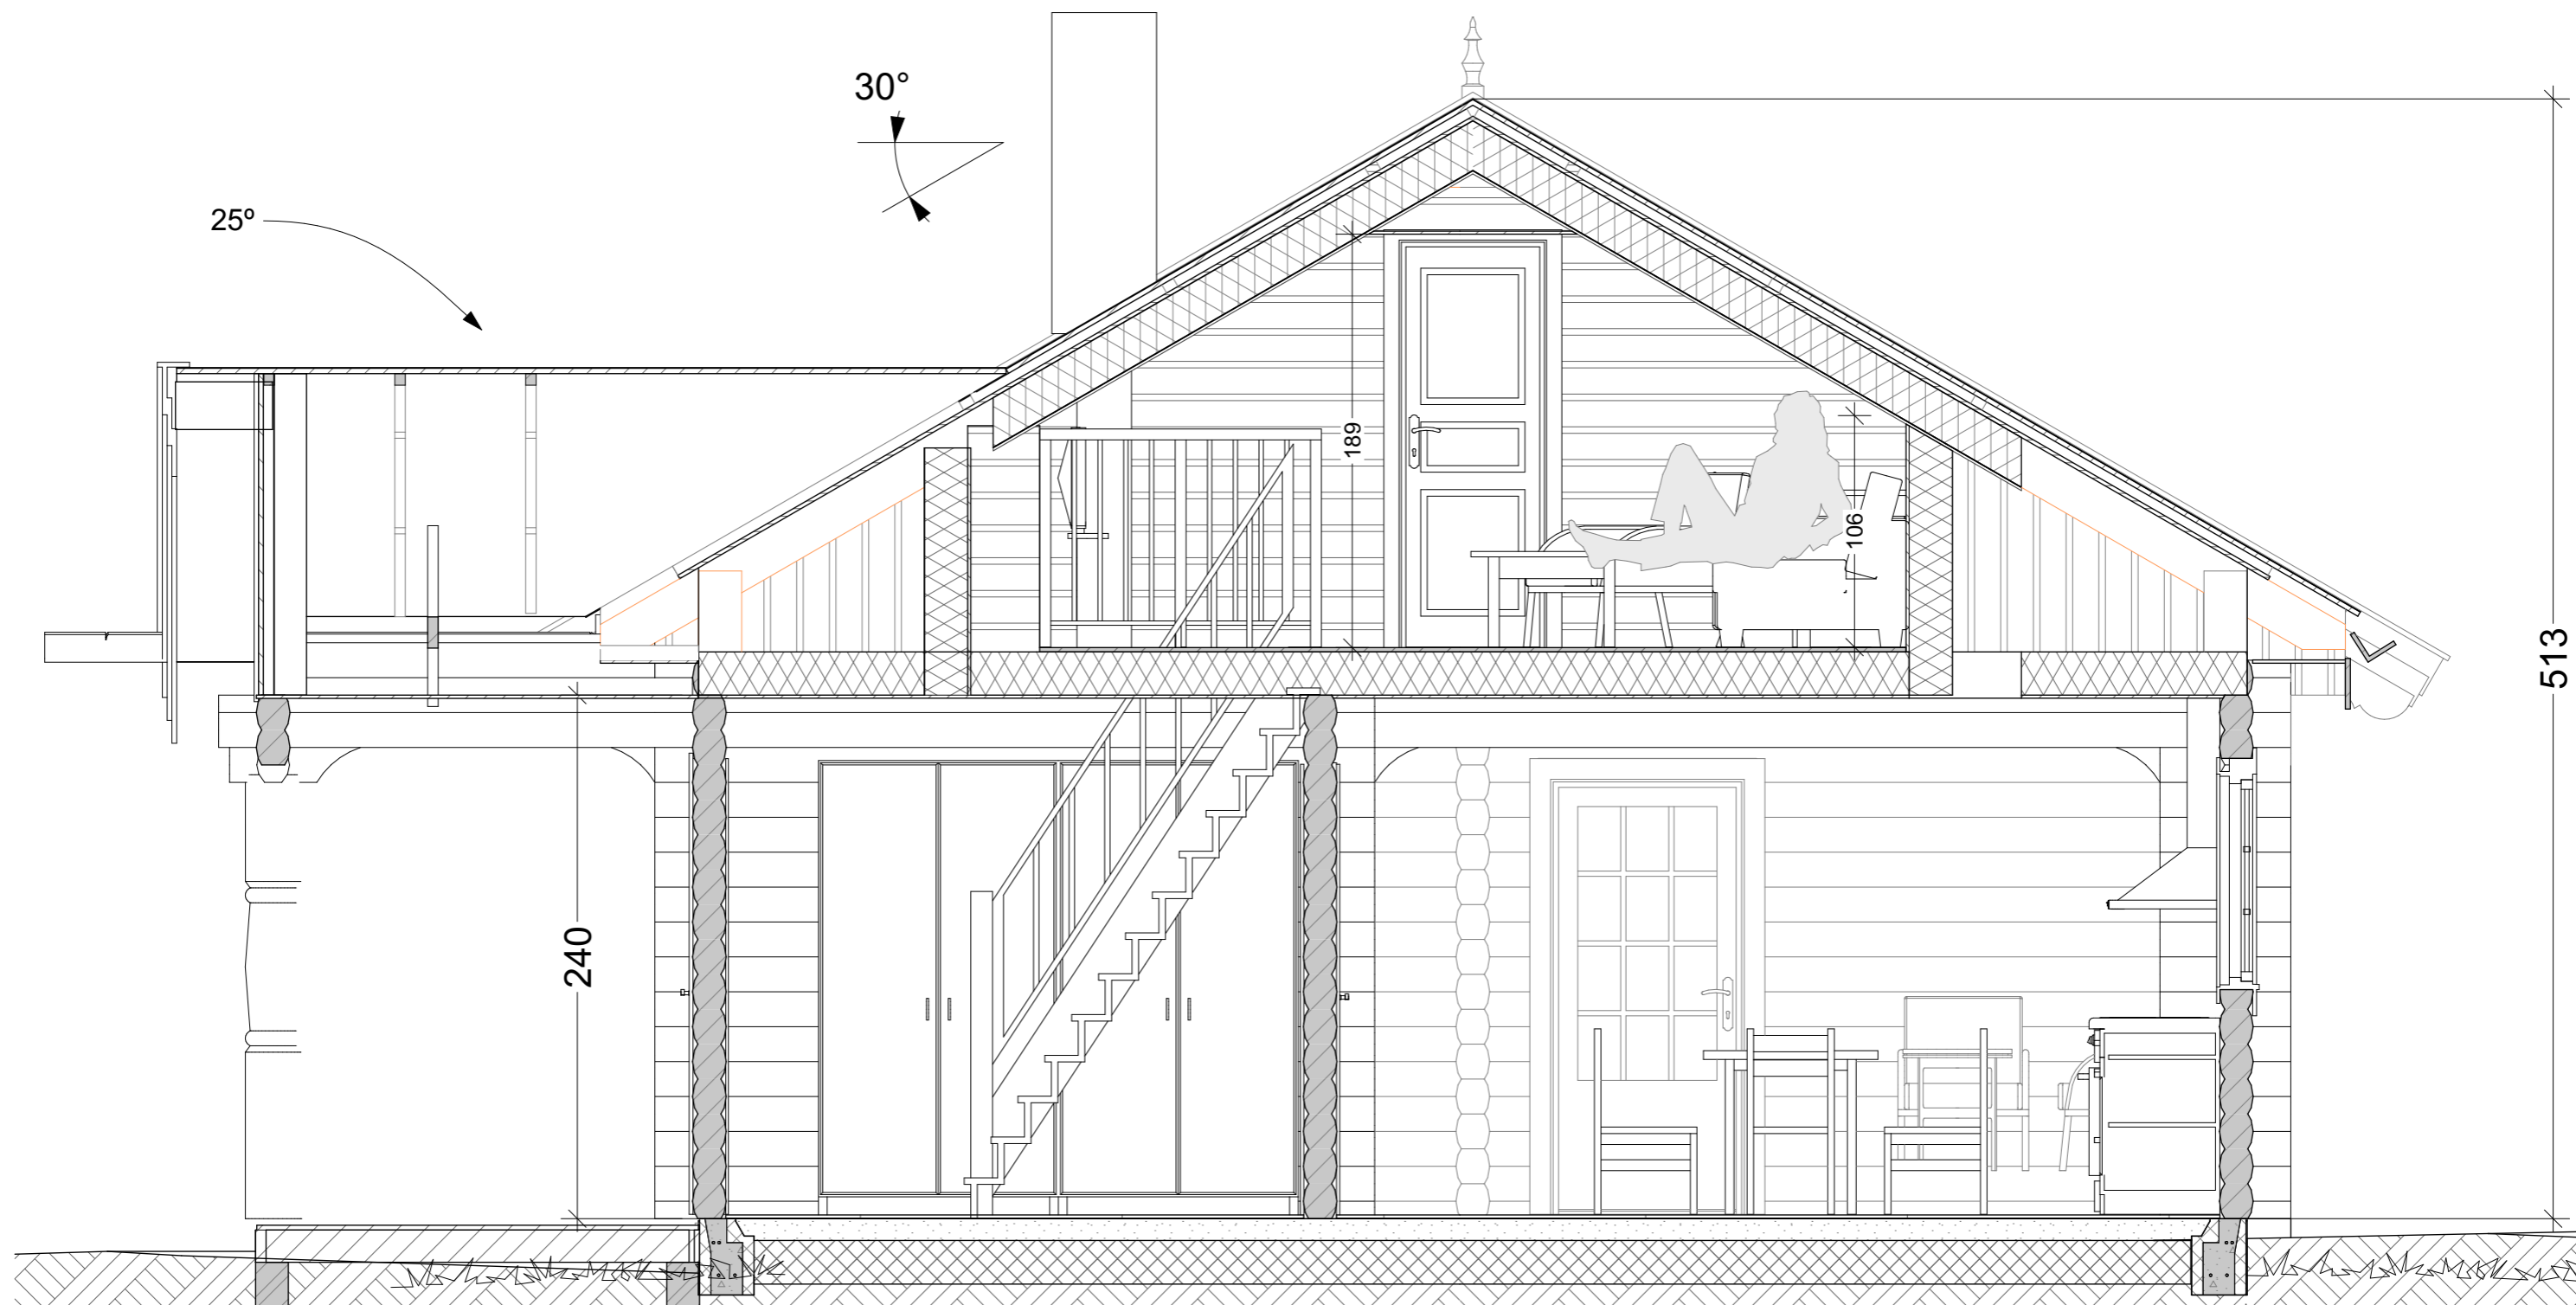

Alle høydemål er angitt før synking.

BIM-verktøy ArchCAD 18 NOR Filtplassering: Q:\Mediebyrået Enklere Valg\Katalog\Fjellstova 2\Fjellstova 2\_hjemmeside\_230318.pln

Prosjekt: <b>Fjellstova 2</b>	Eiendom: Sølvseter	Tomt: Tomt	Kommune: Kommune	Tegning: <b>Snitt</b>	Fase: <b>Salgstegning</b>	Arkitekt: Norske Fjellhus AS	Tegn: A.Ruud	Dato: 08.01.18	Tegn. nr.: <b>S10-06</b>	Rev.:
Oppdragsgiver: <b>Norske Fjellhus AS</b>	Utarbeidet av: <b>NORSKE FJELLHUS AS</b>				3620 Flesberg . Tlf. 32 76 00 93 . Fax. 32 76 02 07	Oppdragsnr.: Pnr	Kontr.: Christiane J. Moos	Format: A3		