



DENNE TEGNING ER BESKYTTET VED LOV OM OPPHAVSRETT TIL ÅNDSVERK AV 12.05.1961 OG MÅ IKKE KOPIERES ELLER BENYTTES UTEN OPPHAVSMANNENS TILLATELSE

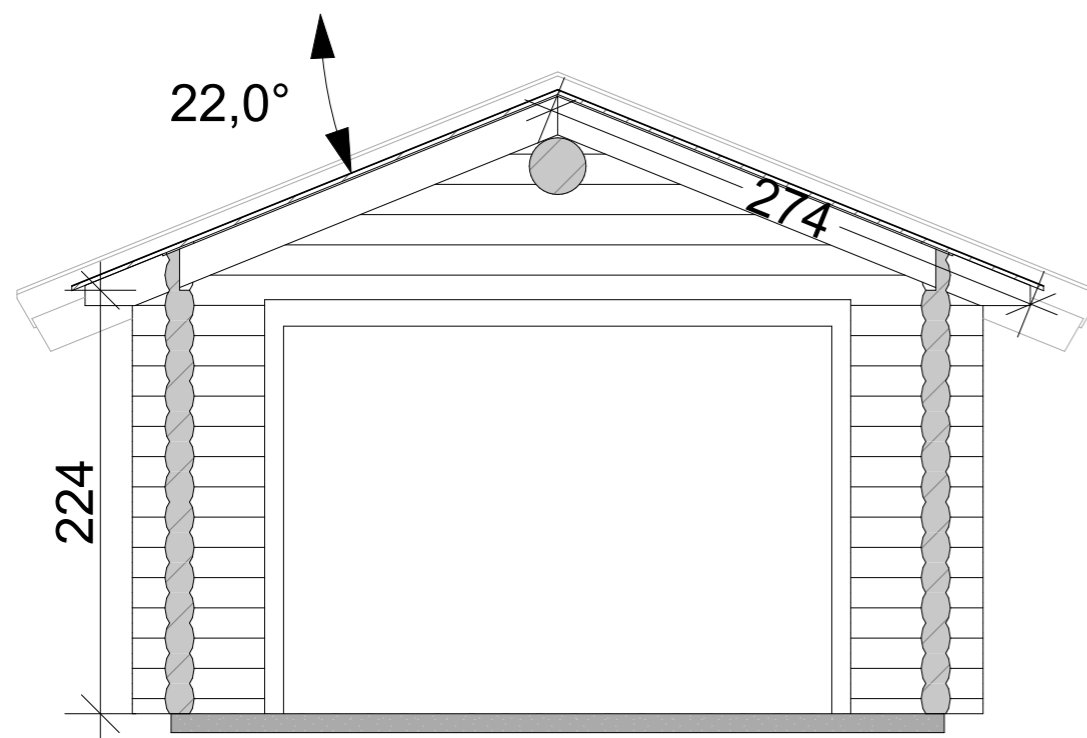

**Snitt**

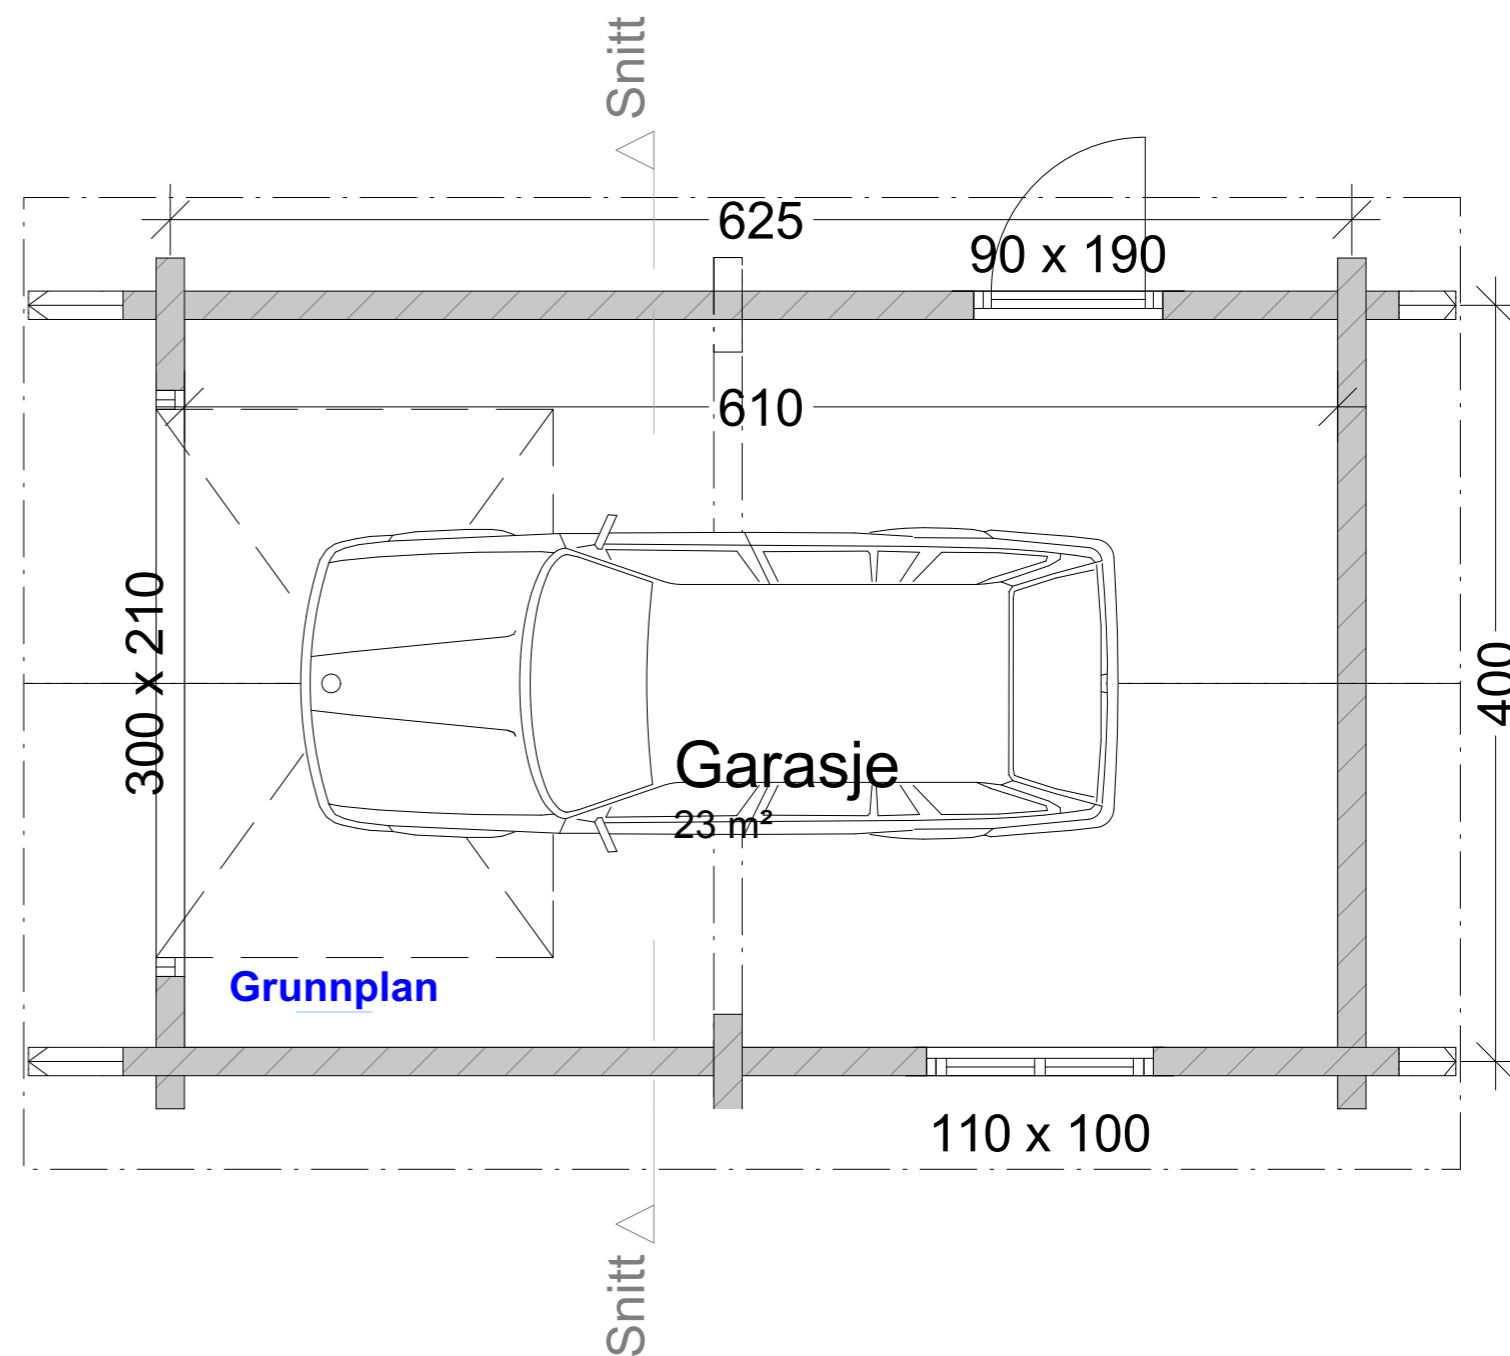

**Grunnplan**

BIM-verktøy ArchCAD 18 NOR Filplassering: Q:\Mediebyrået Enklere Valg\Katalog\Garasje 2\Garasje 1\_hjemmeside\_050521.pln

Prosjekt: <b>Garasje 1</b>	Tomt: <b>Tomt</b>	Sted: Eiendom	Tegning: <b>Grunnplan og snitt</b>	Fase: <b>Byggemelding</b>	Arkitekt: Norske Fjellhus	Tegn.: B.A.Bjerke	Dato: 05.05.21	Tegn. nr.: <b>B20-01</b>	Rev.:
Oppdragsgiver: <b>Norske Fjellhus AS</b>	Utarbeidet av: <b>NORSKE FJELLHUS AS</b> 			3620 Flesberg . Tlf. 32 76 00 93 . Fax. 32 76 02 07	Format: A3	Oppdragsnr.: Pnr	Kontr.: Christiane J. Moos	Målestokk: 1:40	