



DENNE TEGNING ER BESKYTTET VED LOV OM OPPHAVSRETT TIL ÅNDSVERK AV 12.05.1961 OG MÅ IKKE KOPIERES ELLER BENYTTES UTEN OPPHAVSMANNENS TILLATELSE

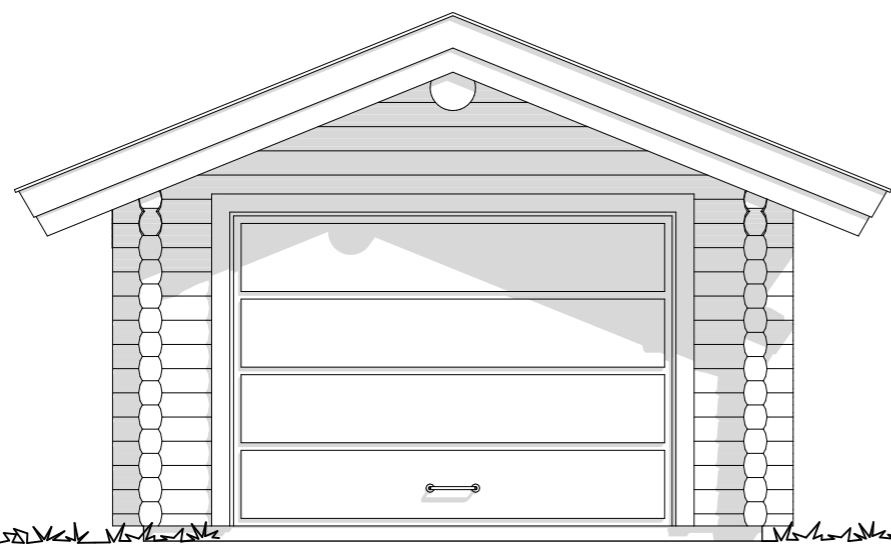


Fasade 1



Fasade 2

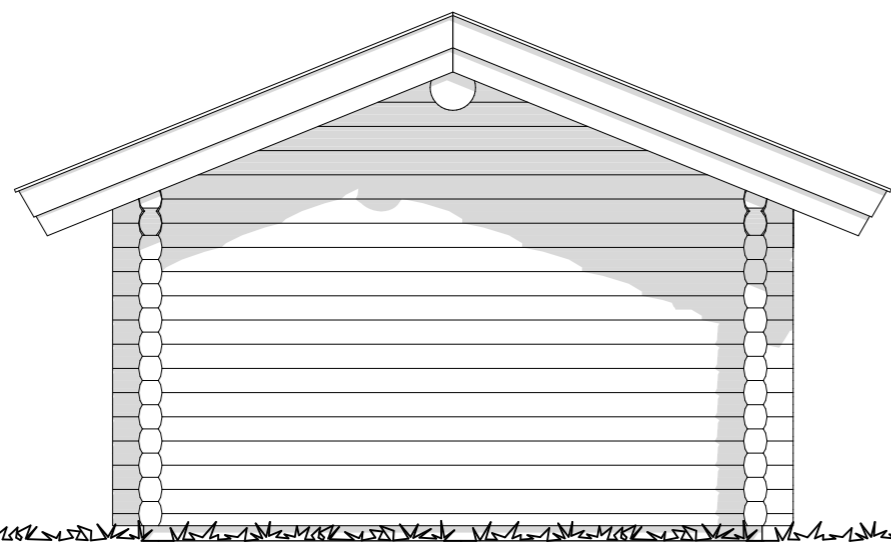

Fasade 3

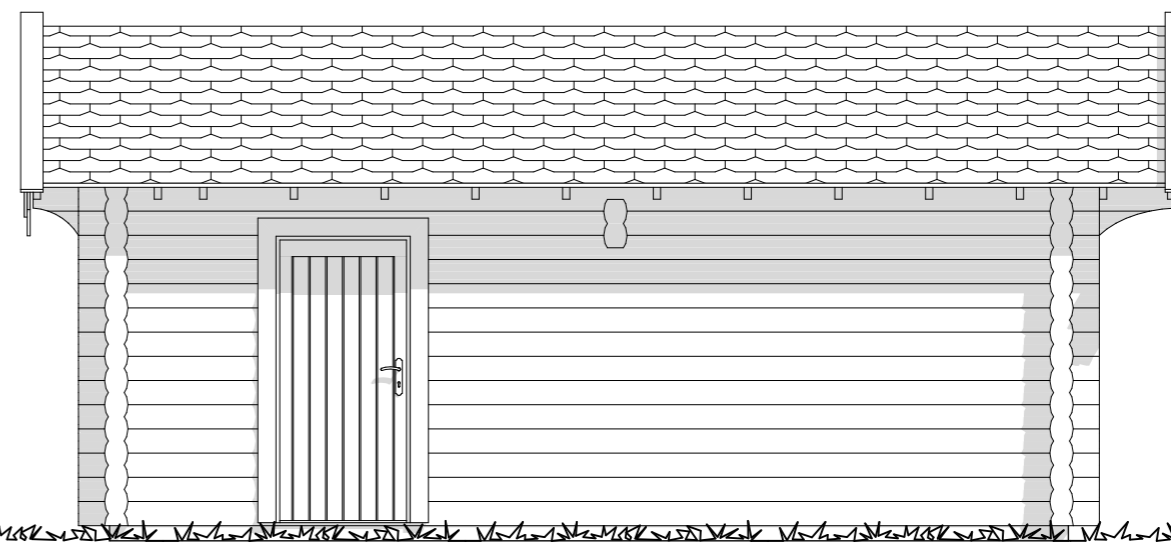

Fasade 4

BIM-verktøy ArchCAD 18 NOR Filtplassering: Q:\Mediebyrået Enklere Valg\Katalog\Garasje 2\Garasje 1_hjemmeside_050521.pln

Prosjekt: Garasje 1	Tomt: Tomt	Sted: Eiendom	Tegning: Fasader	Fase: Byggemelding	Arkitekt: Norske Fjellhus	Tegn.: B.A.Bjerke	Dato: 05.05.21	Tegn. nr.: B40-01	Rev.:
Oppdragsgiver: Norske Fjellhus AS	Utarbeidet av: NORSKE FJELLHUS AS			3620 Flesberg . Tlf. 32 76 00 93 . Fax. 32 76 02 07	Format: A3	Oppdragsnr.: Pnr	Kontr.: Christiane J. Moos	Målestokk: 1:50	